

德惠市城市绿道专项规划（2022-2035 年）

一、规划目的

为全面落实习近平生态文明思想，加快城乡一体化发展，协调城市发展与生态保护的关系，构建生态安全新格局，为城乡居民提供安全、舒适的出行及游憩环境，编制本规划。

二、规划范围

市域绿道规划范围为德惠市市域行政辖区范围，包括 4 个街道、12 个镇、4 个乡，规划区总面积为 3461 平方公里。

中心城区范围即为城市建设用地范围，总面积为 41.88 平方公里。

三、规划期限

规划期限为 2022-2035 年，其中规划近期为 2022-2025 年，规划远期为 2026-2035 年，规划远景展望到 2050 年。

四、绿道网布局结构

规划德惠市绿道网总体结构为：一核双带三区多廊。

一核：指依托于中心城区而形成的城市休闲旅游绿道网络核心；

双带：指贯穿市域绿道发展轴，分别是沿 G102 国道布设的乡村旅游观光绿道带及沿 S302 省道布设的松花江滨江景观带，从而构建市域绿道的主体骨架；

三区：指北部滨水绿道区、中部城镇休闲绿道区和南部乡村农业绿道区；

多廊：指市域和中心城区内多条依托绿道而成的绿色廊道，串联文化、景观、旅游资源，构筑绿色出行和景观展示廊道。

五、绿道网总体布局

规划市域和中心城区共建设 21 条绿道和 1 条绿道连接线，总长度约 327 公里。其中，市域范围内形成 7 条绿道，总长度约 280.25 公里；中心城区绿道线路 14 条，绿道连接线 1 条，线路总长度约 46.75 公里。

六、市域绿道布局规划

1、市域绿道一号线（DH-01）

线路总长度约为 95.89 公里。

2、市域绿道二号线（DH-02）

线路总长度约为 66.62 公里。

3、市域绿道三号线（DH-03）

线路总长度约为 50.04 公里。

4、市域绿道四号线（DH-04）

线路总长度约为 16.29 公里。

5、市域绿道五号线（DH-05）

线路总长度约为 21.6 公里。

6、市域绿道六号线（DH-06）

线路总长度约为 22.05 公里。

7、市域绿道七号线（DH-07）

线路总长度约为 7.77 公里。

七、中心城区绿道网布局

1、中心城区绿道一号线（CQ-01）

线路总长度约为 2.54 公里。

2、中心城区绿道二号线（CQ-02）

线路总长度约为 3.49 公里。

3、中心城区绿道三号线（CQ-03）

线路总长度约为 6.43 公里。

4、中心城区绿道四号线（CQ-04）

线路总长度约为 1.91 公里。

5、中心城区绿道五号线（CQ-05）

线路总长度约为 4.18 公里。

6、中心城区绿道六号线（CQ-06）

线路总长度约为 2.47 公里。

7、中心城区绿道七号线（CQ-07）

线路总长度约为 2.05 公里。

8、中心城区绿道八号线（CQ-08）

线路总长度约 3.05 公里。

9、中心城区绿道九号线（CQ-09）

线路总长度约 3.23 公里。

10、中心城区绿道十号线（CQ-10）

线路总长度约为 5.97 公里。

11、中心城区绿道十一号线（CQ-11）

线路总长度约为 1.1 公里。

12、中心城区绿道十二号线（CQ-12）

线路总长度约 2.33 公里。

13、中心城区绿道十三号线（CQ-13）

线路总长度约为 2.22 公里。

14、中心城区绿道十四号线（CQ-14）

线路总长度约为 4.57 公里。

15、中心城区绿道连接线（CL-1）


规划 1 条绿道连接线，总长度为 1.23 公里。

八、分期建设规划

规划近期建设绿道线路 34.28 公里及沿线驿站 21 处。远期建设绿道线路 80.17 公里及沿线驿站 12 处。远景建设绿道线路 212.55 公里及沿线驿站 23 处。

德惠市城市绿道专项规划（2022-2035年）

市域绿道网规划图

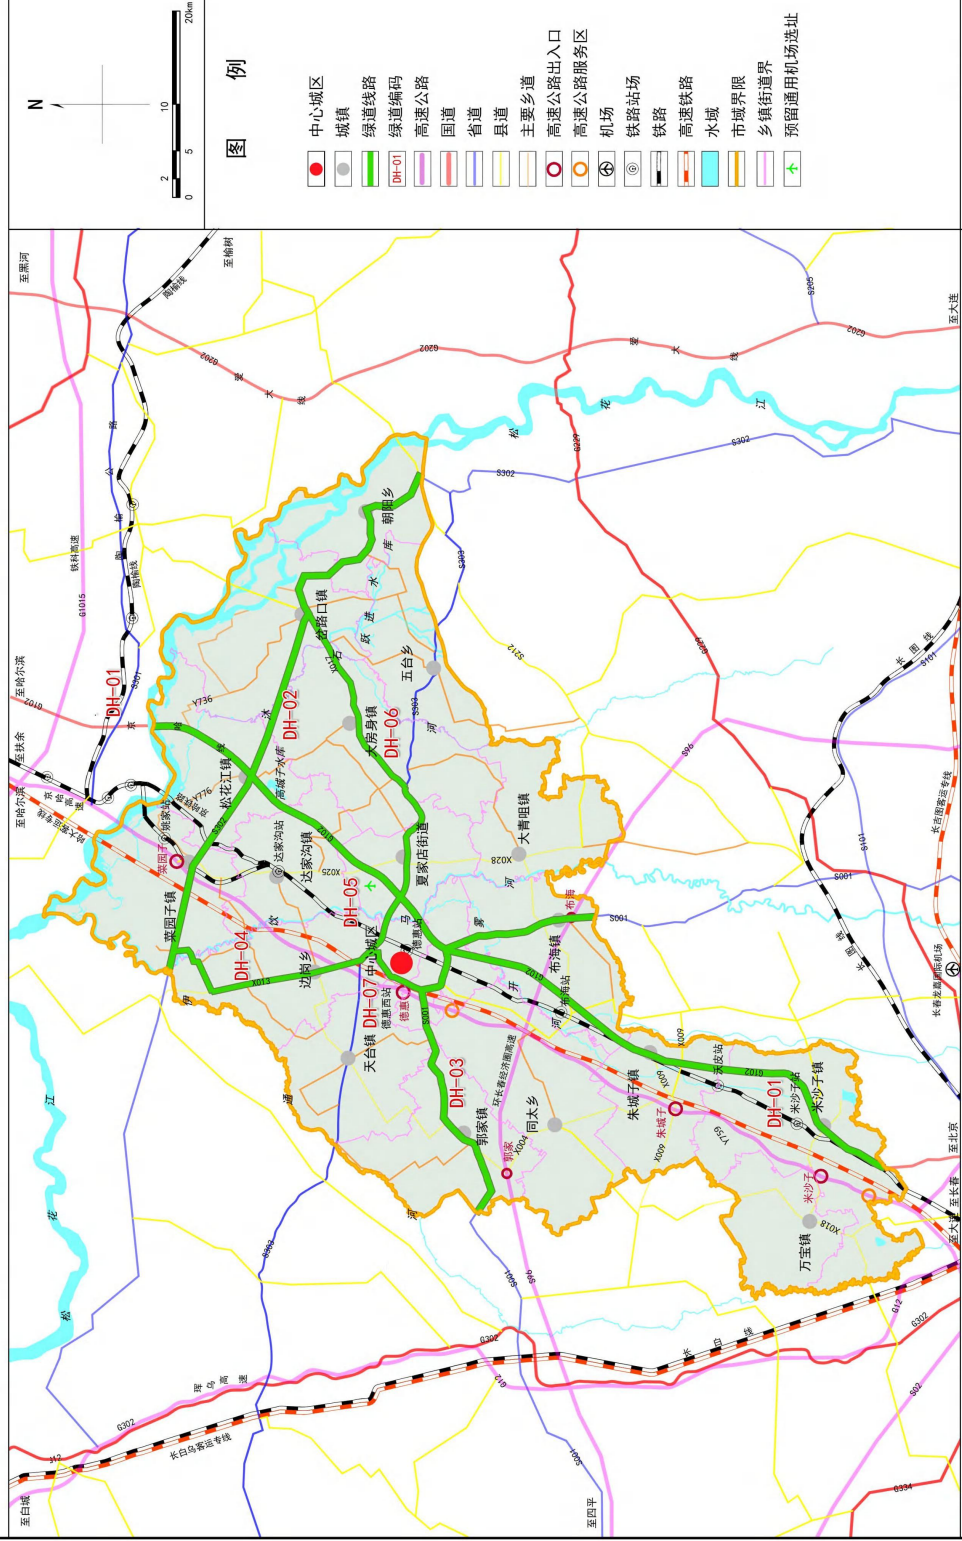


吉林省吉规城市建筑设计有限责任公司

圖 04

德惠市城市绿道专项规划（2022-2035年）

中心城区绿道网规划图

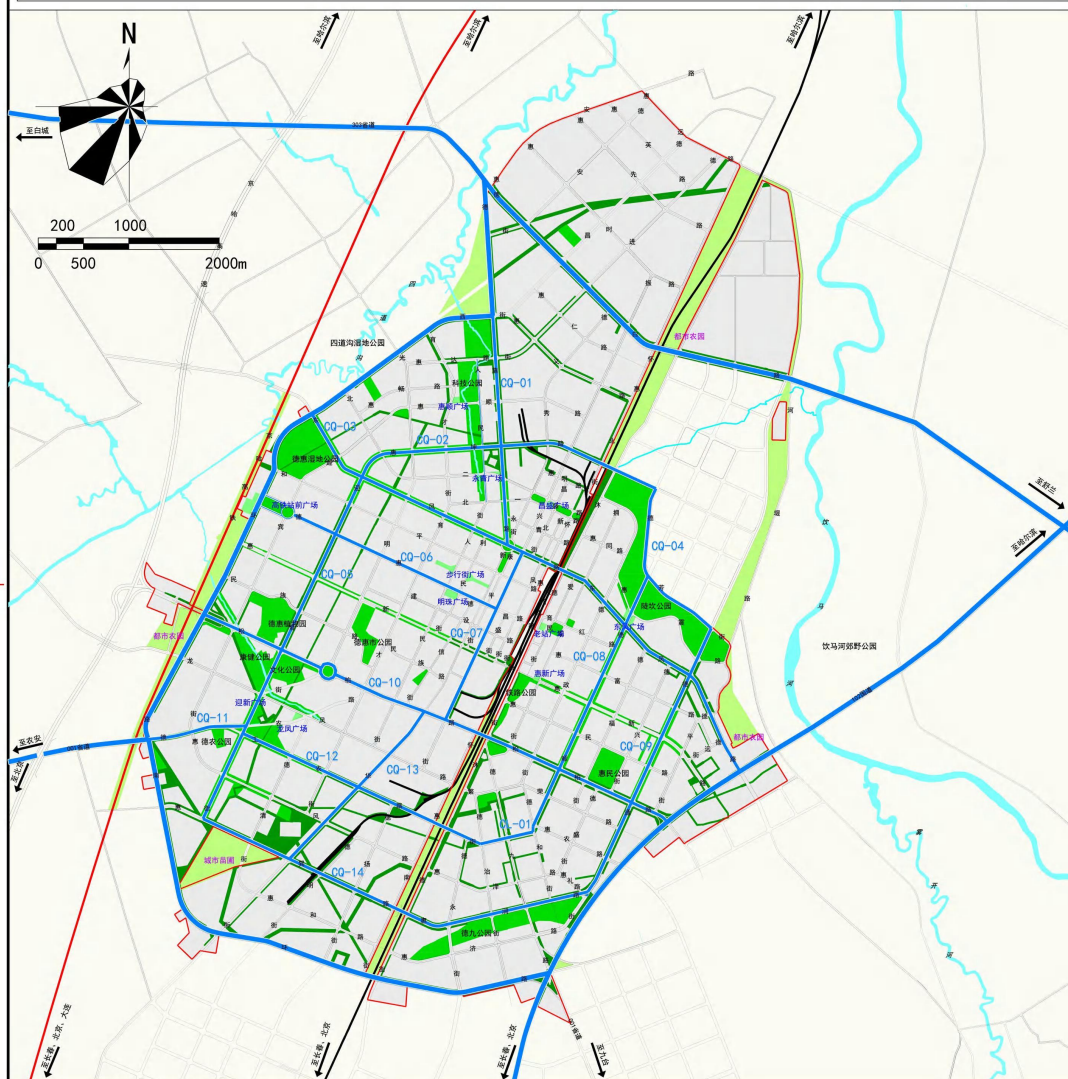


- 图例
- 绿道
 - 绿道连接线
 - 绿道编码
 - 城市建设用地范围

例

德惠市城市绿道专项规划（2022-2035年）

中心城区绿道近期建设规划图

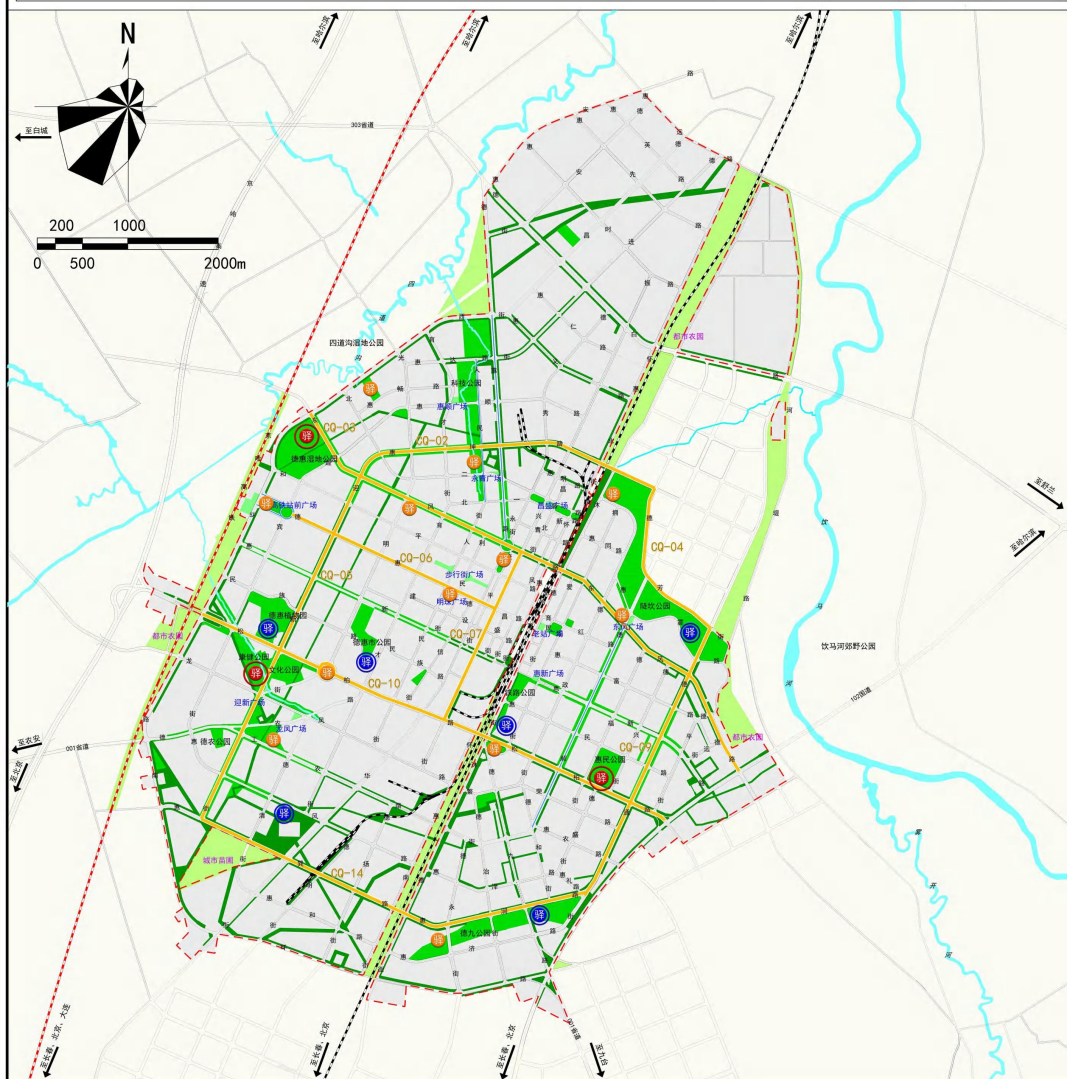

图

- 近期建设绿道
- 一级驿站
- 二级驿站
- 三级驿站
- 绿道编码
- 城市建设用地范围

例



吉林省吉规城市建筑设计有限责任公司

图号 14